



Comune di Mongrassano

Provincia di Cosenza

Settore n° 2 - Ufficio tecnico

☎ 0984527209 - 📠 0984527061

PEC: tecnico.mongrassano@asmepec.it



Comune di
Mongrassano

Prot.N. 0001083 del 04/03/2019 - P
Cat. 6 Cla. 3 Uff. Tecnico



AUTORIZZAZIONE

Il Responsabile del Servizio

Vista la richiesta prodotta in data 07/01/2019 ed acquisita al protocollo dell'Ente al n° 91, con la quale Siemens Gamesa Renewable Energy, con sede legale in Roma alla via Ostiense n° 131/L, chiede l'autorizzazione allo spostamento delle linee elettriche aeree dei pali di pubblica illuminazione interessati dall'allargamento della S.P. n° 108 dal km 4+230 al km 4+300, mediante interrimento delle stesse limitrofe alla S.P. n° 108;

VISTA le allegate planimetrie integrate alla domanda predetta in data 04/03/2019 ed acquisite al protocollo dell'Ente al n° 1082;

VISTO il vigente Regolamento Edilizio con annesso Programma di Fabbricazione;

VISTO il D.P.R. 06/6/2001, n° 380 e successive modifiche ed integrazioni;

VISTA la legge regionale 16 aprile 2002, n° 19;

Fatti salvi ed impregiudicati i diritti di terzi;

Autorizza

la Siemens Gamesa Renewable Energy, come sopra generalizzata, di eseguire le opere di cui all'allegata planimetria con:

- a) Inizio lavori entro **1 ANNO** dalla data di rilascio della presente autorizzazione;
- b) Ultimazione lavori entro **3 ANNI** dalla data di inizio lavori;

e con l'osservanza delle seguenti condizioni e prescrizioni:

1. Non potranno in corso d'opera apportarsi modifiche senza la preventiva autorizzazione del Comune;
2. La Ditta intestataria della presente autorizzazione, a picchettazione avvenuta, e prima di dare inizio allo scavo, dovrà darne comunicazione per iscritto all'Ufficio tecnico comunale ed ottenere il prescritto nulla - osta. Qualora non siano stati indicati nella domanda di autorizzazione il nominativo e l'indirizzo dell'impresa assuntrice e quelli del direttore dei lavori, la Ditta è tenuta ugualmente a segnalarli per iscritto all'Ufficio tecnico comunale, prima dell'inizio dei lavori. Nel caso di sostituzione dell'impresa assuntrice e/o del direttore dei lavori, il titolare dell'autorizzazione dovrà darne immediata notizia segnalando i nuovi nominativi.
3. Nei cantieri dove si eseguono le opere deve essere esposta una tabella recante numero, data e titolare dell'autorizzazione, l'oggetto dei lavori, l'intestazione della ditta esecutrice, le generalità del progettista, del direttore dei lavori e dell'assistente dei lavori. Ad ogni richiesta del personale di vigilanza o controllo, devono essere esibite l'autorizzazione e le varianti se ve ne sono.
4. A cura e spese dell'istante i lavori dovranno essere opportunamente segnalati sia di giorno che di notte secondo le prescrizioni regolamentari ed in particolare del nuovo codice della strada. Qualora sia ritenuto necessario, dovrà essere istituito un servizio di guardia diurno e notturno per garantire la continuità e l'efficienza delle anzidette segnalazioni.
5. I lavori di interrimento dei cavi elettrici dovranno essere eseguiti secondo le seguenti modalità:
 - Lo scavo della profondità minima di cm. 70 dovrà essere preventivamente spianato e privo di qualsiasi sporgenza o spigolo di roccia o di sassi. Nel caso in cui tale profondità non potrà essere rispettata occorre prevedere una protezione della tubazione con tubi di acciaio o piastre di calcestruzzo;









- I conduttori di alimentazione dovranno essere infilati in cavidotto a doppia tubazione flessibile corrugata a doppia parete per linee di alimentazione elettrica in polietilene ad alta densità del Ø 90 mm autoe-stinguibile, conforme alle norme NC F 68 171, posto nello scavo su un letto di sabbia di fiume, vagliata e lavata, o di cava, dello spessore di almeno 10 cm, sul quale si dovrà distendere poi il cavidotto senza premere e senza far affondare artificialmente nella sabbia e si dovrà quindi stendere un altro strato di sabbia come sopra, dello spessore di 10 cm, in corrispondenza della generatrice superiore del cavidotto. Su quest'ultimo letto di sabbia sarà steso un nastro di polietilene con la scritta "Attenzione cavo" e quindi riempito con materiale arido come pietrisco o simile; I cavidotti dovranno contenere il filoguidera in rame isolato per un eventuale reinfilaggio dei cavi, filo che rimarrà anche dopo la posa dei conduttori di alimentazione;
- 6. Il luogo dei lavori deve essere chiuso, lungo i lati prospicienti vie e spazi pubblici, con assito o muretto. Gli assiti o muretti dovranno essere di aspetto decoroso, alti almeno mt. 2,50, dipinti a strisce bianche e rosse per tutta l'altezza, muniti di rifrangenti. Ogni angolo sporgente dovrà essere munito di lanterna a vetri rossi che dovrà restare accesa dall'ora corrispondente al tramonto a quella corrispondente al sorgere del sole.
- 7. Il titolare dell'autorizzazione, il committente e l'assuntore dei lavori, sono responsabili di ogni inosservanza delle norme di legge, dei regolamenti, delle prescrizioni stabilite dall'Amministrazione e delle modalità fissate nel presente autorizzazione. Il direttore dei lavori è responsabile per il rispetto delle modalità esecutive del autorizzazione.
- 8. **Ai sensi dell'art. 90, comma 9, lett. c), del D.Lgs. 09/4/2008, n° 81, Il committente o il responsabile dei lavori, anche nel caso di affidamento dei lavori a un'unica impresa, è obbligato a trasmettere al Comune, prima dell'inizio dei lavori, il nominativo delle imprese esecutrici dei lavori unitamente alla seguente documentazione di cui alle precedenti lettere a) e b);**
In assenza della certificazione della regolarità contributiva, anche in caso di variazione dell'impresa esecutrice dei lavori, è sospesa l'efficacia del titolo abilitativo.
- 9. Per quanto non esplicitamente indicato nella presente autorizzazione si rimanda a tutte le norme previste nel D.P.R. 06/6/2001, n° 380 e successive modifiche ed integrazioni, alla legge regionale 16/4/2002, n° 19 ed alla vigente legislazione urbanistica ed edilizia.

L'esecuzione di opere non rispondenti alla presente, comporta l'applicazione delle sanzioni di cui alla vigente legislazione in materia.



Il Responsabile del Servizio

Geom. Giovanni MANGIA

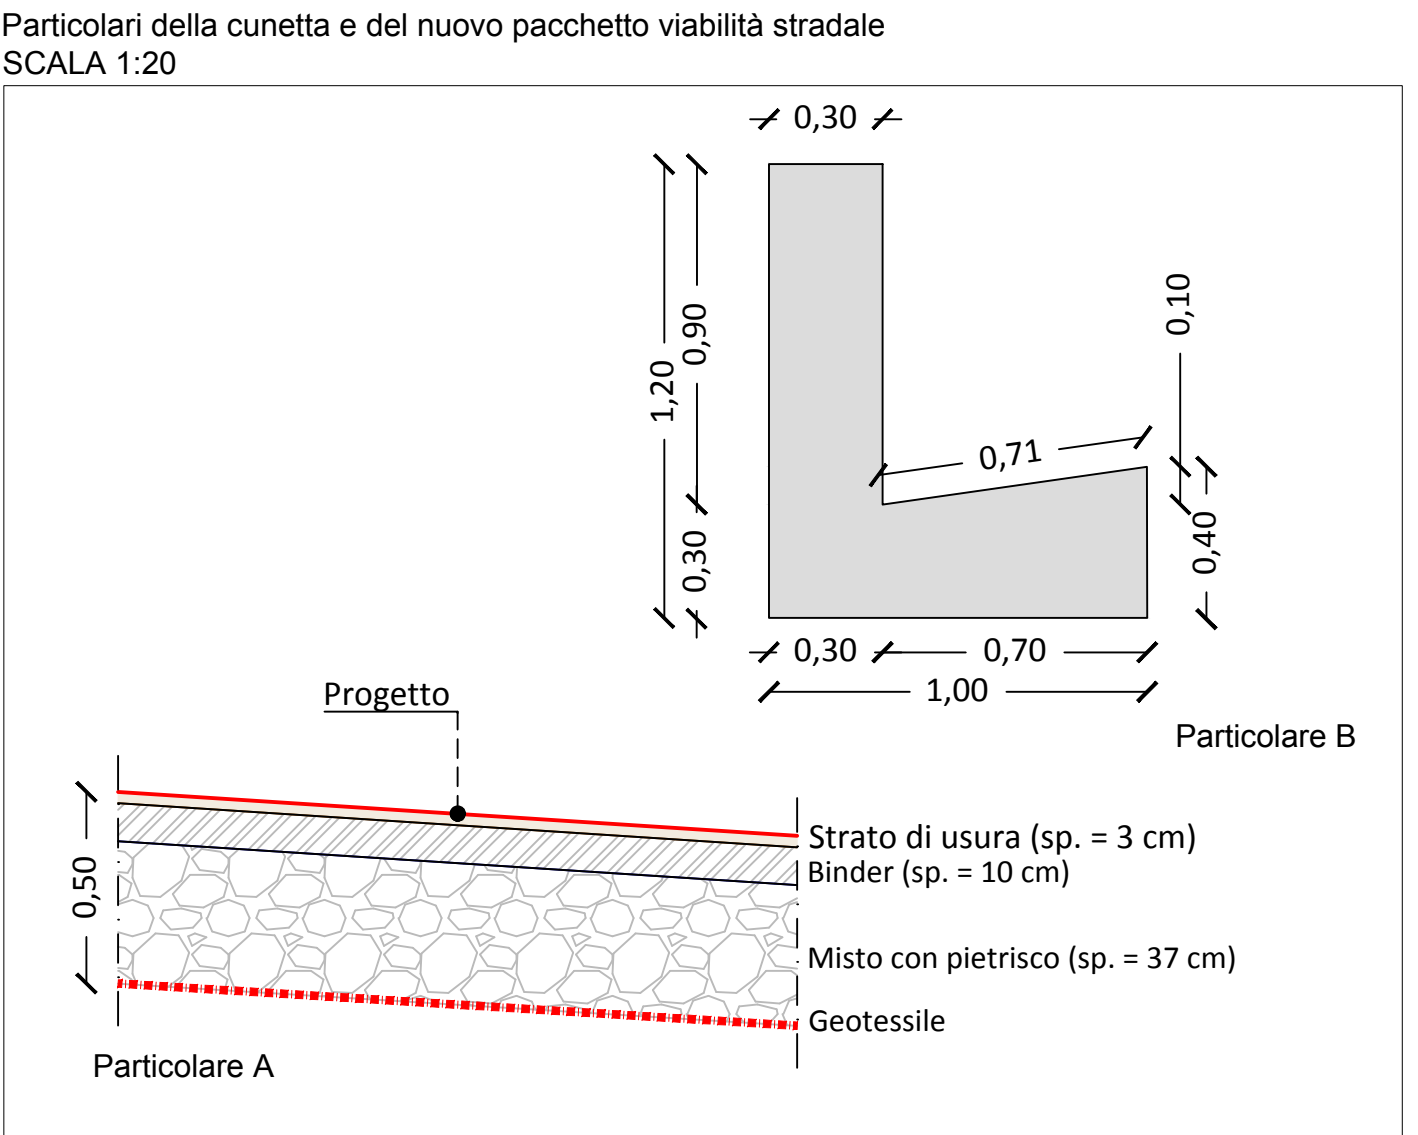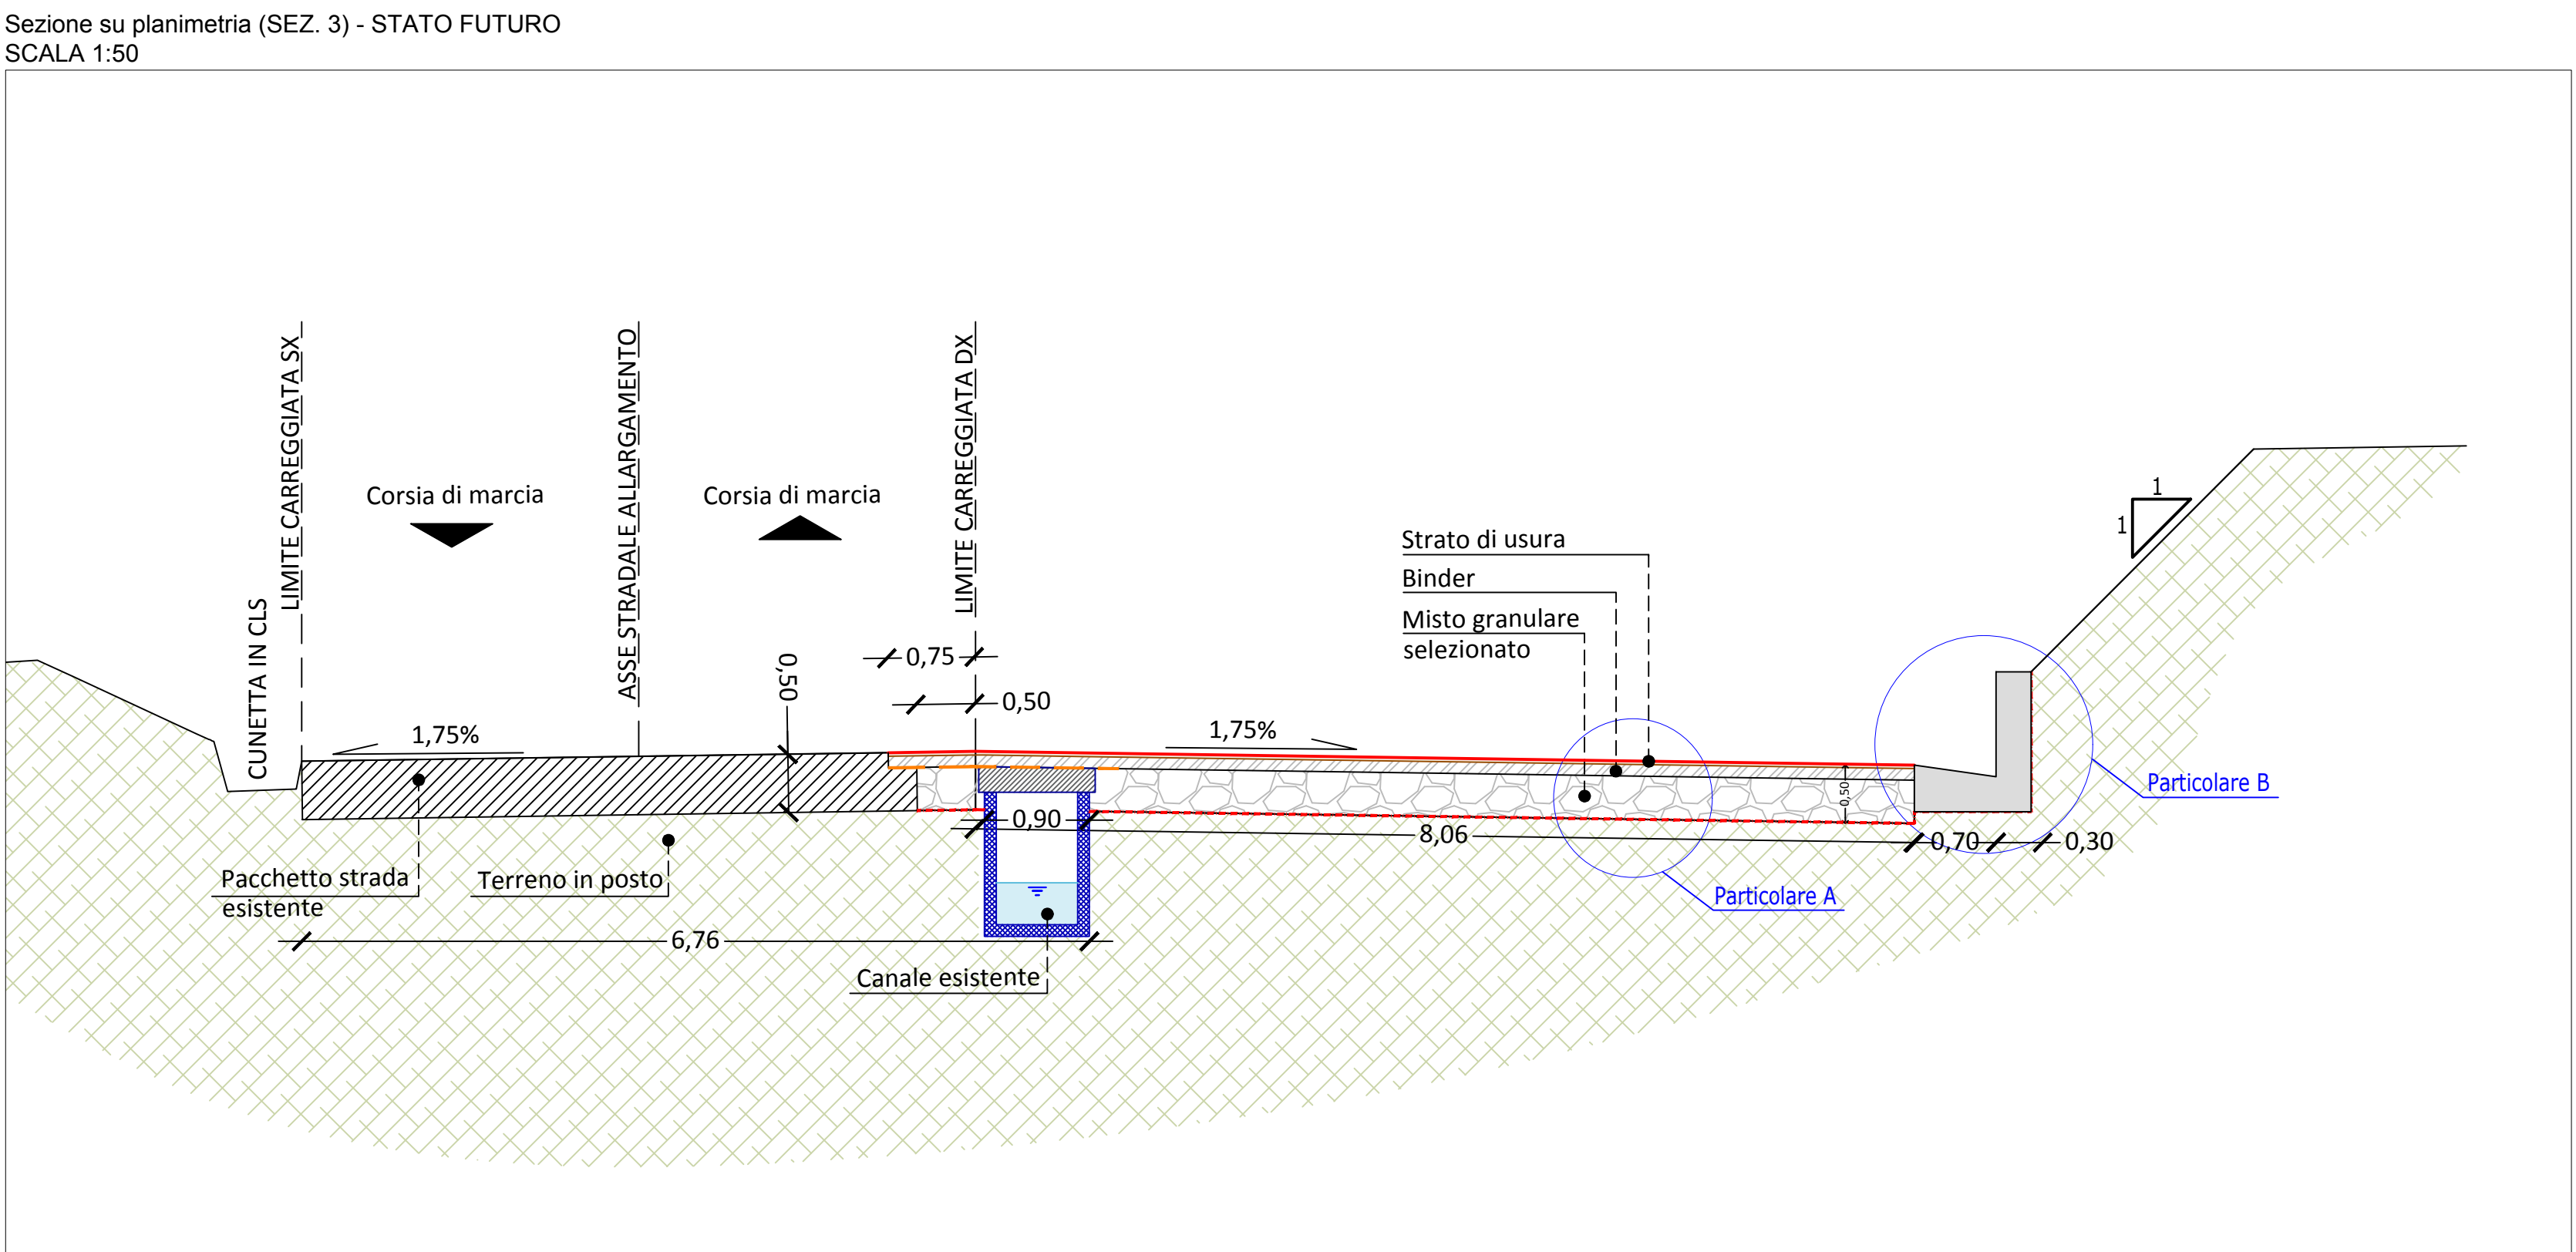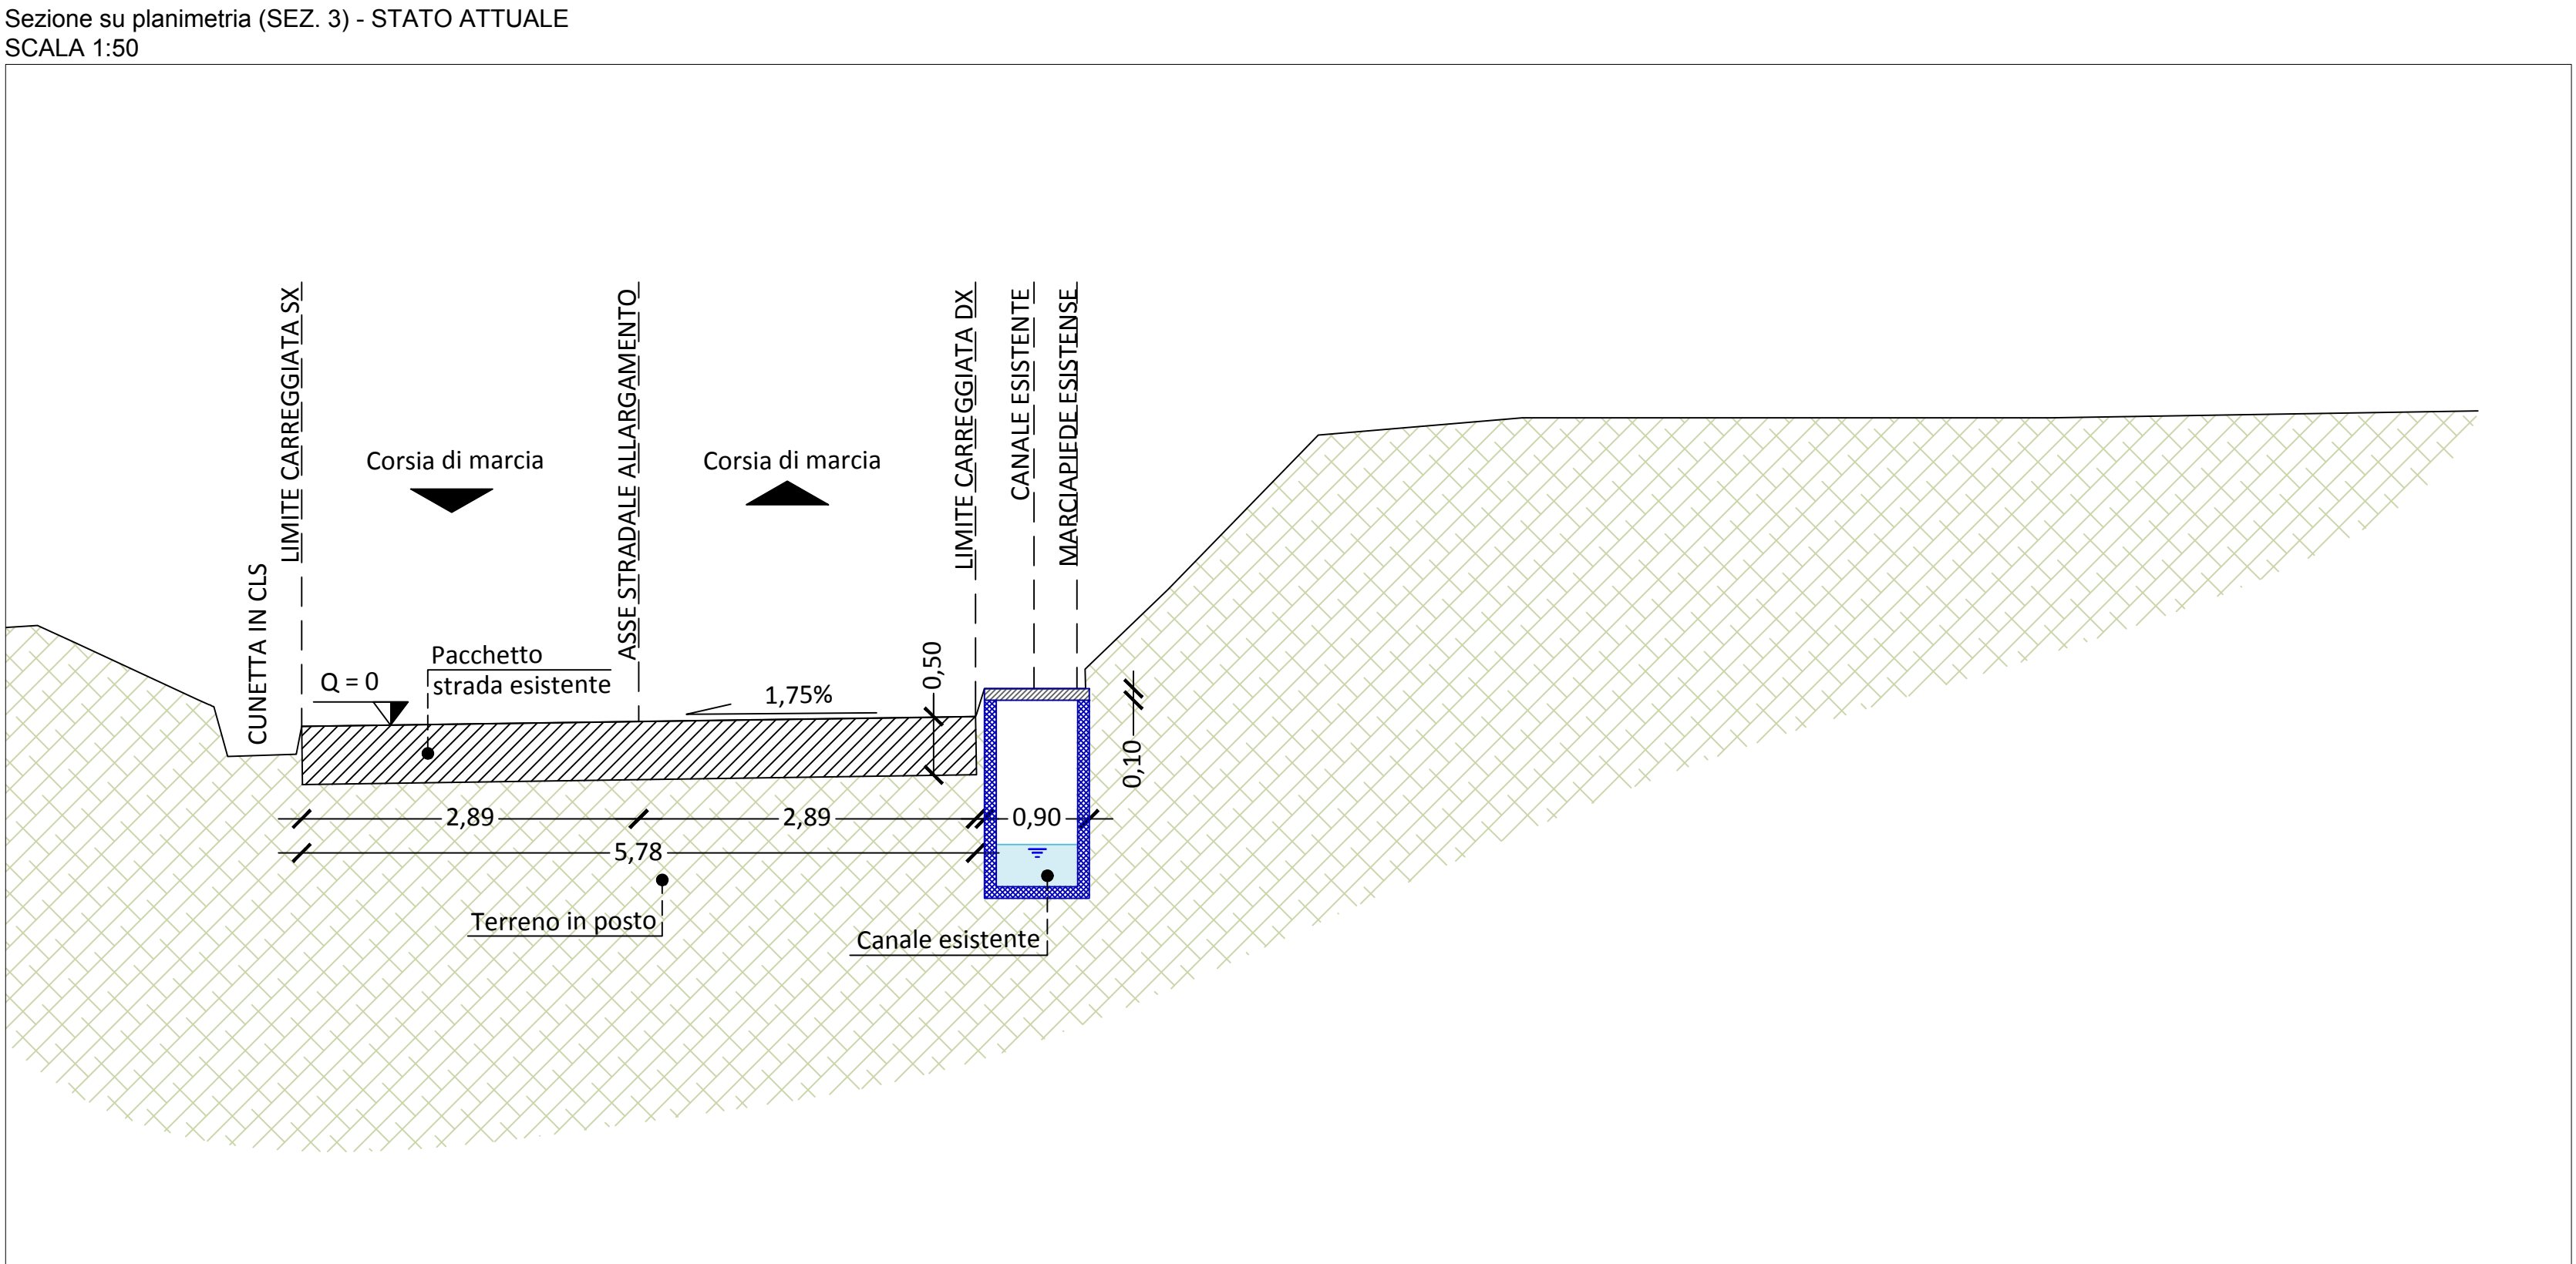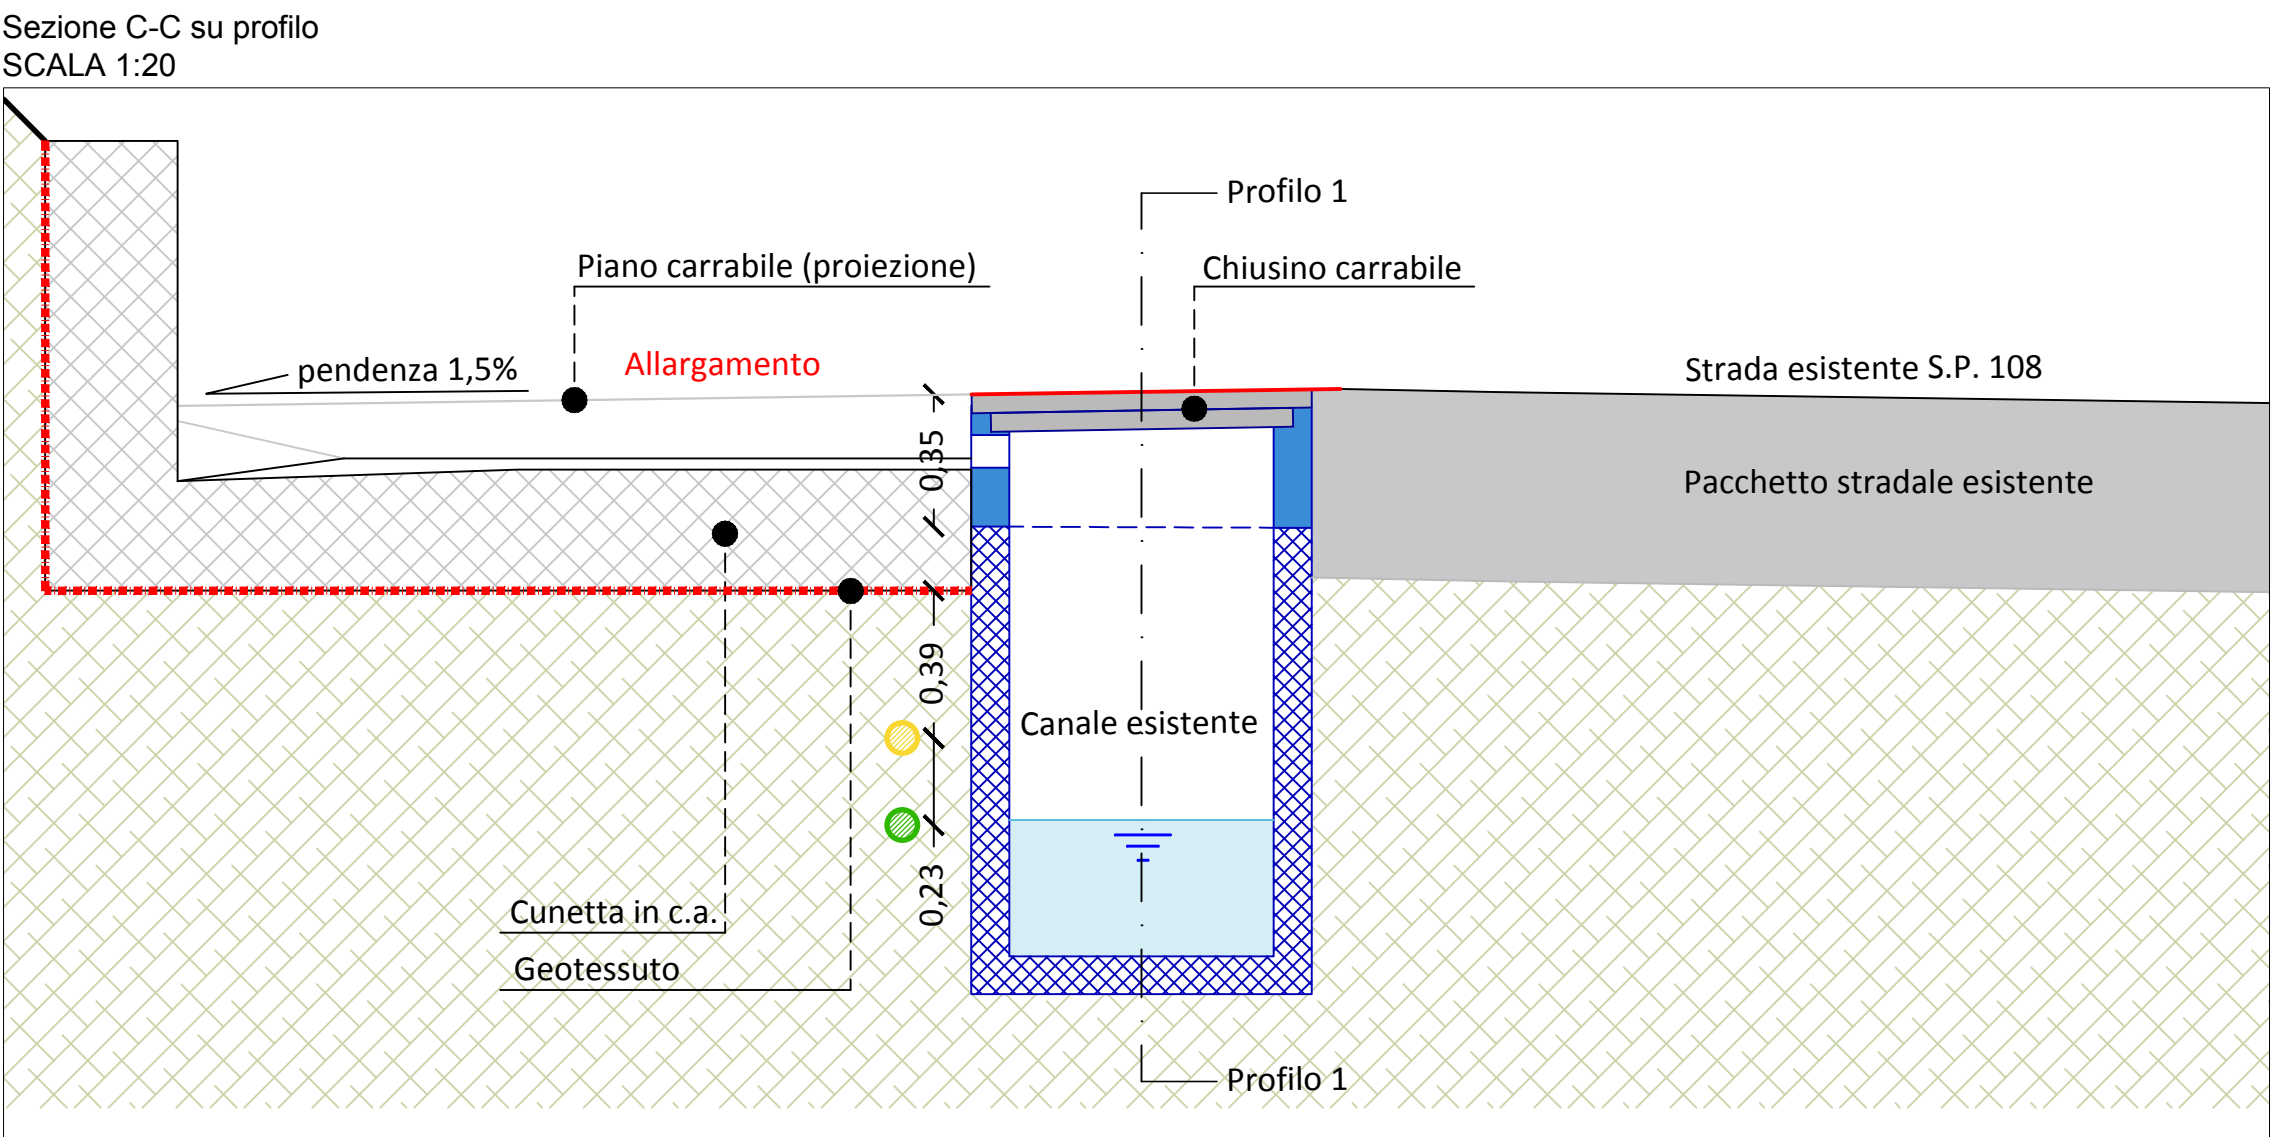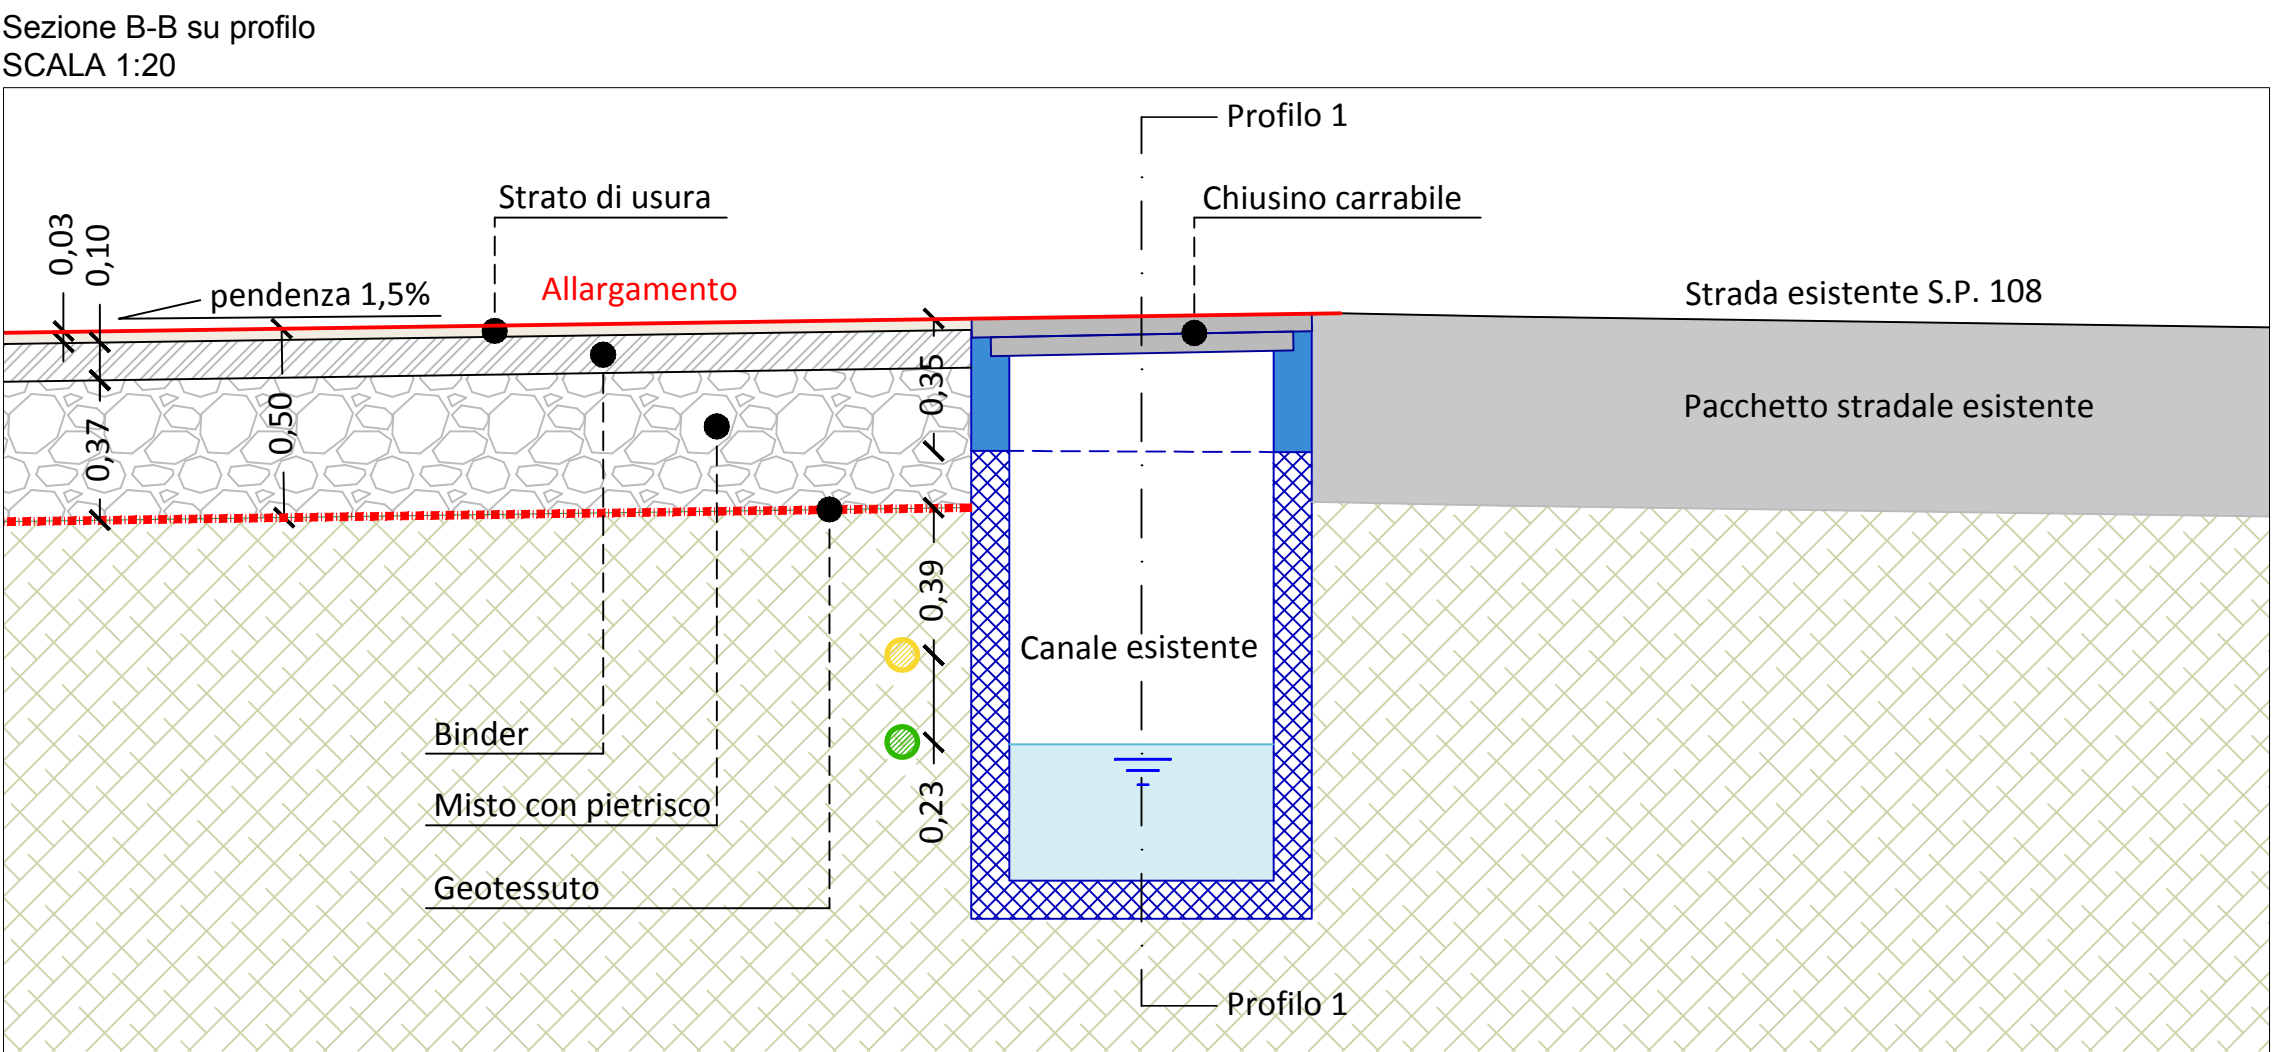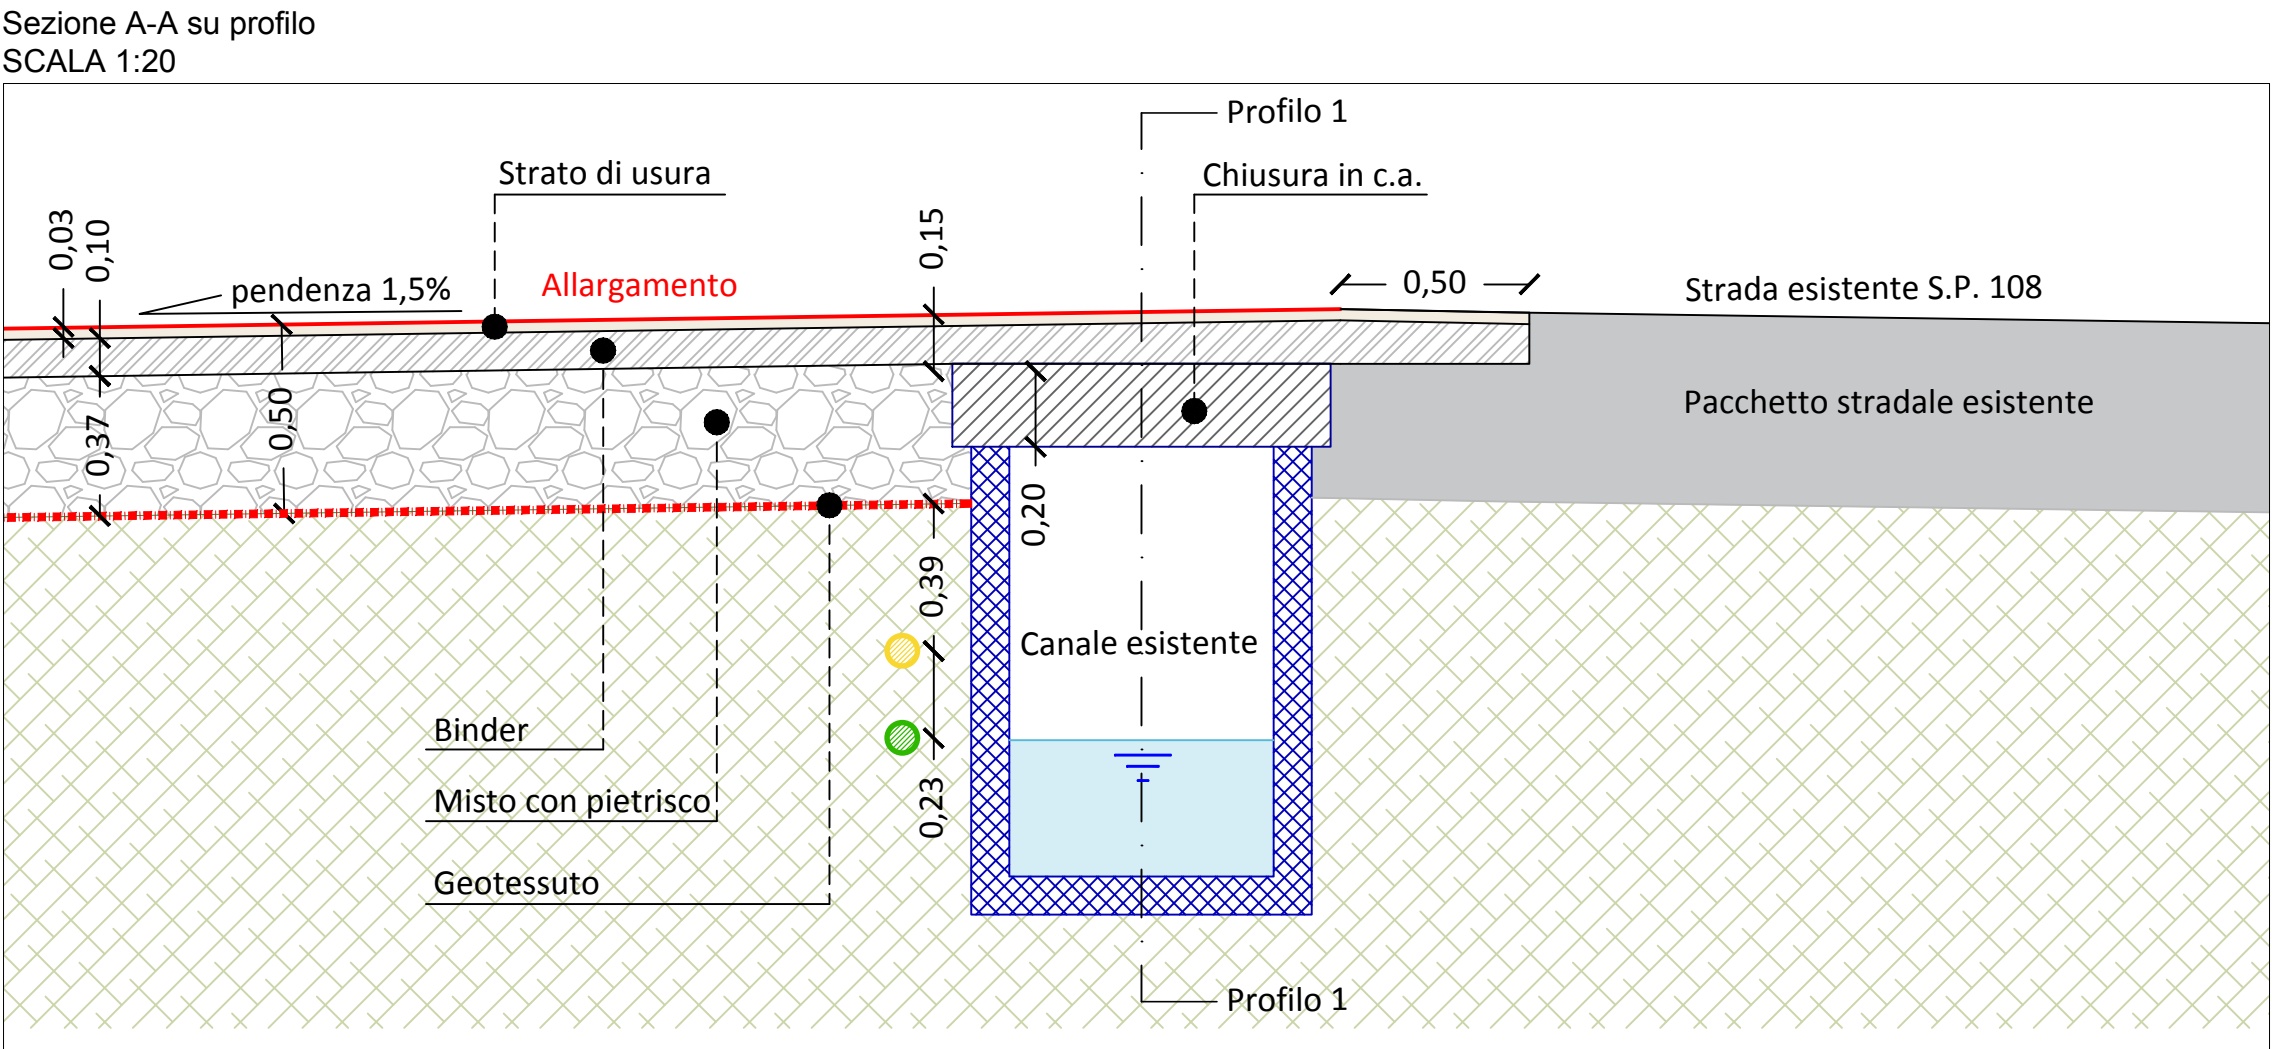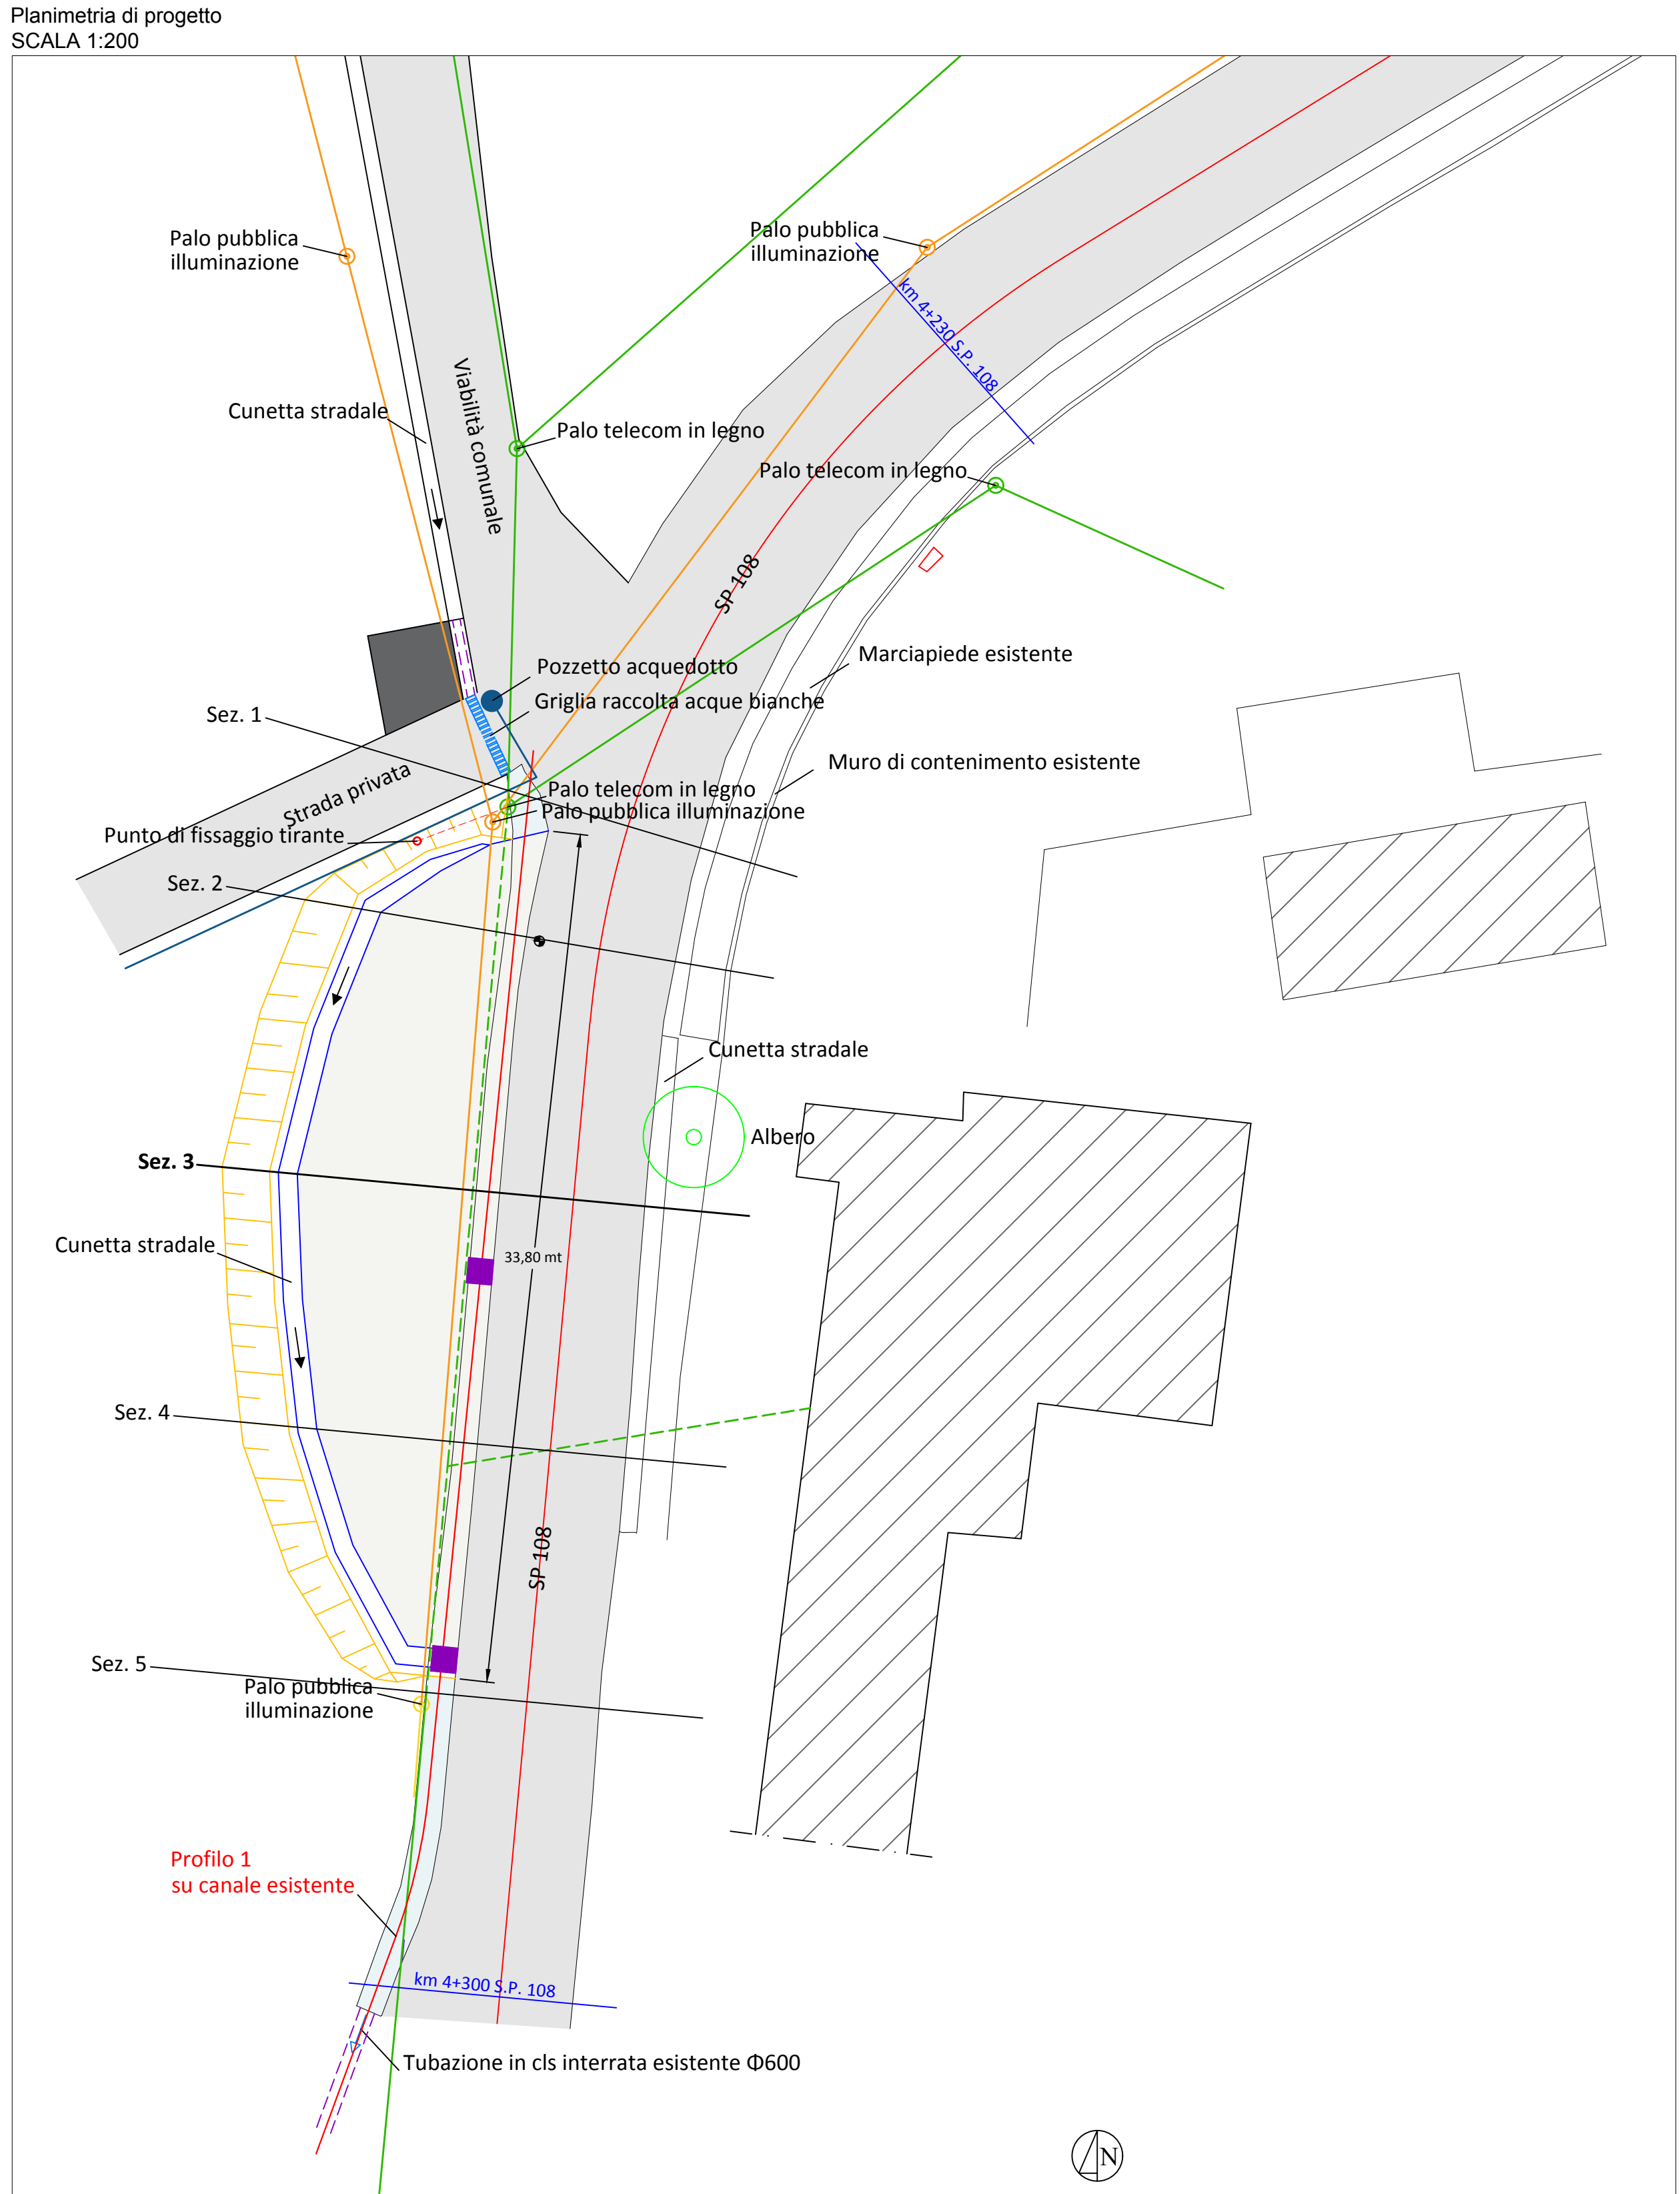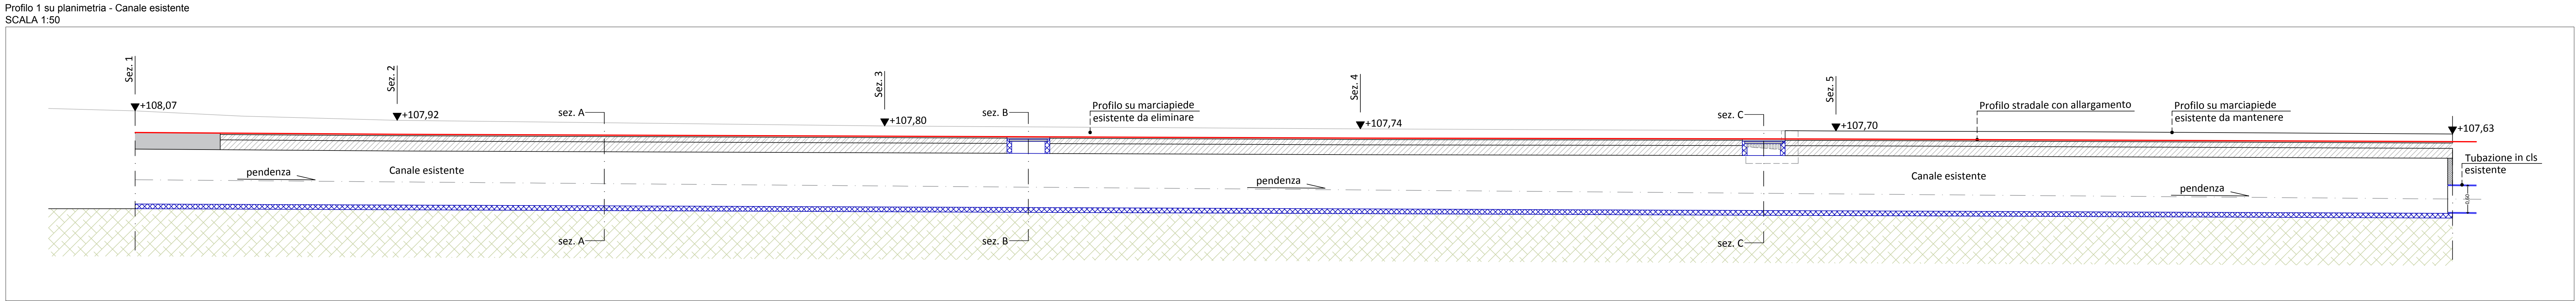

- LEGENDA
- PROGETTO
 - LINEA TELECOM AEREA $h_{wa}=6$ mt p.c.
 - LINEA PUBBLICA ILLUMINAZIONE AEREA $h_{wa}=7,5$ mt p.c.
 - PROPOSTA NUOVA LINEA TELECOM INTERRATA
 - PROPOSTA NUOVA LINEA PUBBLICA ILLUMINAZIONE INTERRATA
 - CHIUSINI CIECHI PER REALIZZAZIONE POZZETTI DEL CANALE ESISTENTE
 - PREDISPOSIZIONE CAVIDOTTO TELECOM CORRUGATO Ø80 MM
 - PREDISPOSIZIONE CAVIDOTTO ENEL (ILLUMINAZIONE) CORRUGATO Ø80 MM



SG-ADV-ONL-SD-80-R01					
N. Elaborato: 80					
Dim.: A1+ varie					
COMMITTENTE : SIEMENS Gamesa RENEWABLE ENERGY					
DIREZIONE LAVORI: Ing. Vincenzo Schirinzi					
PROGETTAZIONE: E.CO ENGINEERING CONSULTING Ing. Vincenzo Schirinzi progettazione e coord.to attività specialistiche					
GRUPPO DI LAVORO Dott. Geol. A. F. Violo (geologia) Ing. Anna Biotta Arch. Concetta Guzzo Ing. Ilaria Strati					
W REVISIONE	Data revisione	Elaborato	Controlato	Approvato	CODICE PROGETTO
01	novembre 2018	E.co Srl	E.co Srl	Siemens Gamesa Renewable Energy	CS18_06_PFE
E' vietata la copia anche parziale del presente elaborato che e' di proprieta' di E.co srl via Don Minzoni 95/A - Ronde (CS)					